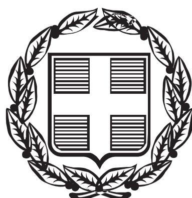


ΕΦΗΜΕΡΙΣ ΤΗΣ ΚΥΒΕΡΝΗΣΕΩΣ

ΤΗΣ ΕΛΛΗΝΙΚΗΣ ΔΗΜΟΚΡΑΤΙΑΣ

ΤΕΥΧΟΣ ΔΕΥΤΕΡΟ **Αρ. Φύλλου 747**

16 Ιουνίου 2000

ΠΕΡΙΕΧΟΜΕΝΑ

ΑΠΟΦΑΣΕΙΣ

ΑΠΟΦΑΣΕΙΣ

Αριθ. Φ1/131 Β1/194 (1)

Κατάτμηση του Τομέα Αγωνιστικών και Ψυχαγωγικών Αθλημάτων του Τμήματος Επιστήμης Φυσικής Αγωγής και Αθλητισμού του Αριστοτελείου Πανεπιστημίου Θεσσαλονίκης.

Ο ΥΠΟΥΡΓΟΣ ΕΘΝΙΚΗΣ ΠΑΙΔΕΙΑΣ ΚΑΙ ΘΡΗΣΚΕΥΜΑΤΩΝ

Έχοντας υπόψη:

1. Τις διατάξεις του άρθρου 6 παρ. 4 (ε) του Ν. 1268/82 (Α΄87) όπως αυτό συμπληρώθηκε με το άρθρο 48 παρ. 1 (ε) του Ν. 1404/83 (Α΄173).

2. Το άρθρο 29Α του Ν. 1558/85 (Α΄ 137) όπως αυτό προσετέθη με το άρθρο 27 του Ν.2081/92 (Α΄ 154) και τροποποιήθηκε με το άρθρο 1 παρ. 2 (α) του Ν. 2469/1997 (Α΄38)

3. Τη γνώμη της Γενικής Συνέλευσης του Τμήματος Επιστήμης Φυσικής Αγωγής και Αθλητισμού του Πανεπιστημίου Θεσσαλονίκης (Συνεδρίαση αρ. 306/4.2.2000).

4. Το γεγονός ότι από την εφαρμογή των διατάξεων της απόφασης αυτής δεν προκαλείται δαπάνη σε βάρος του προϋπολογισμού του Αριστοτελείου Πανεπιστημίου Θεσσαλονίκης, αποφασίζουμε:

Ο κατά τις διατάξεις των Β1/486/94 και Β1/522/96 υπουργικών αποφάσεων, όπως η δεύτερη διορθώθηκε στο Φ.Ε.Κ (21 Β΄), Τομέας Αγωνιστικών και Ψυχαγωγικών Αθλημάτων του Τμήματος Επιστήμης Φυσικής Αγωγής και Αθλητισμού του Αριστοτελείου Πανεπιστημίου Θεσσαλονίκης κατατέμνεται σε δυο νέους Τομείς ως ακολούθως:

α) Τομέας Φυσικής Δραστηριότητας και Αναψυχής ο οποίος συντονίζει τα γνωστικά αντικείμενα:

Ελληνικοί Παραδοσιακοί Χοροί, Παιδαγωγική Γυμναστική, Κινητική Μάθηση, Θεωρία και Μεθοδική της Φ.Α. στην Α/θμια εκπαίδευση και εργαστήριο (Διδακτική στα σχολεία), Θεωρία και Μεθοδική της Φ.Α. στην Β/θμια Εκπαίδευση και εργαστήριο (Διδακτική στα σχολεία Β/θμιας Εκπαίδευσης).

Υπαίθριες αθλητικές δραστηριότητες, Αθλητικές δραστηριότητες κλειστού χώρου, Κλασικό μπαλέτο, Μοντέρνος Χορός, Κατασκηνωτικά - Υπαίθρια Ζωή, Αεροβική Γυμναστική, Παιδαγωγικά Παιχνίδια, Ορειβασία, Μοντέλα ανατροφοδότησης και Μεθόδευση Πληροφοριών, Διεθνείς Χοροί, Λαογραφία, Μουσική, Χορογραφία, Αθλητισμός τουρισμός και περιβάλλον, Σπορ περιπέτειας, Κινητική συμπεριφορά, Κινητικός έλεγχος σύνθετων αθλητικών κινήσεων, Μυϊκή ενδυνάμωση - Διατροφή.

β) Τομέας Αγωνιστικών Αθλημάτων ο οποίος συντονίζει τα γνωστικά αντικείμενα:

Κλασικός Αθλητισμός, Πετοσφαίριση, Χειροσφαίριση, Καλαθοσφαίριση, Κολύμβηση, Ποδόσφαιρο, Ρυθμική Γυμναστική, Βιοκινητική, Κινητική Μάθηση, Προπονητική, Αντισφαίριση, Άρση Βαρών, Ενόργανη Γυμναστική, Ιστιοπλοΐα και Ιστιοσανίδα, Καλαθοσφαίριση, Κλασικός Αθλητισμός, Κολύμβηση, Κωπηλασία, Πάλη, Πετοσφαίριση, Ποδόσφαιρο, Πυγμαχία, Ρυθμική Αγωνιστική Γυμναστική, Ταεκβοντό, Τζούντο, Υδατοσφαίριση, Χειμερινά Αθλήματα - Χιονοδρομία, Χειροσφαίριση, Καλαθοσφαίριση, Χειροσφαίριση, Ποδόσφαιρο, Πετοσφαίριση, Beach-Volley, Κλασικός Αθλητισμός, Κολύμβηση, Μηχανική ανάλυση της κίνησης, Καταδύσεις, Υδατοσφαίριση, Ιστιοπλοΐα-Ιστιοσανίδα, Κωπηλασία, Κανόε - καγιάκ, Ναυαγοσωστική, Άρση Βαρών, Πάλη, Πυγμαχία, Τζούντο, Ταεκβοντό, Αντισφαίριση, Αντιπτέριση, Επιτραπέζια αντισφαίριση, Ρυθμική.

Αγωνιστική Γυμναστική, Ποδηλασία, Ξιφασκία, Μοντέρ-

νο 3αθλο, Μπέιζ - μπωλ, Χόκεϋ επί Χόρτου - Bandy Συγχρονισμένη Κολύμβηση, Υποβρύχιες καταδύσεις, Αντιπτέριση, (Μπάτμιντον) Αντισφαίριση, Ποδόσφαιρο (για κοπέλες) Κωπηλασία, Πάλη, Τζούντο, Πυγμαχία, Επιτραπέζια αντισφαίριση, Υδατοσφαίριση, Ιστιοπλοΐα, Ναυαγοσωστική, Καταδύσεις, Ενόργανη αγωνιστική γυμναστική, Ιππασία, Κινητικός έλεγχος σύνθετων αθλητικών δεξιοτήτων, Ιοκινητική αξιολόγηση της Αθλητικής απόδοσης, ετήσιος σχεδιασμός αθλητικής προπόνησης, αξιολόγηση της δύναμης και νευρομυϊκός έλεγχος, Τεχνικές βασικών ασκήσεων άρσης βαρών.

Η απόφαση αυτή να δημοσιευτεί στην Εφημερίδα της Κυβερνήσεως.

Αθήνα, 30 Μαΐου 2000

Ο ΥΠΟΥΡΓΟΣ

ΠΕΤΡΟΣ Δ. ΕΥΘΥΜΙΟΥ

Αριθ. ΥΠΠΟ/ΑΡΧ/Α1/Φ43/6261/333 (2)

Κήρυξη ως αρχαιολογικού χώρου της θέσης «Μπούρι» Αλεποχωρίου Μεγάρων.

Ο ΥΠΟΥΡΓΟΣ ΠΟΛΙΤΙΣΜΟΥ

Έχοντας υπ' όψει:

1. Τις διατάξεις του Ν. 1558/85 (ΦΕΚ 137/Α/26.7.85) «Κυβέρνηση και Κυβερνητικά Όργανα»

2) Την ΥΠΠΟ/ΓΝΟΣ/49610/28.11.90 (ΦΕΚ 743/Β/ 29.11.90) «Εξαίρεση από τον περιορισμό των τριών υπογραφών»

3) Τις διατάξεις του Κ.Ν. 5351/32 «Περί Αρχαιοτήτων»

4) Τις διατάξεις του Ν. 1127/81 (ΦΕΚ 32/Α/81) «περί κυρώσεως της εις Λονδίνον, την 6η Μαΐου 1969, υπογραφείσης Ευρωπαϊκής Συμβάσεως δια την προστασίαν της αρχαιολογικής κληρονομιάς»

5) Την ομόφωνη γνωμοδότηση του Τοπικού Συμβουλίου Μνημείων Στερεάς Ελλάδος, όπως διατυπώθηκε στην αρ. 1/26.1.2000 πράξη του, αποφασίζουμε:

Κηρύσσουμε ως αρχαιολογικό χώρο την θέση «Μπούρι» Αλεποχωρίου Μεγάρων, για λόγους προστασίας του σημαντικότατου αρχαϊκού Ιερού, που αποκαλύφθηκε στη θέση αυτή, αλλά της πέριξ αυτού περιοχής, όπου αναμένεται ότι στο μέλλον θα αποκαλυφθούν σημαντικές αρχαιότητες.

Ο κηρυσσόμενος αρχαιολογικός χώρος, ο οποίος καλύπτει έκταση 10.990,80 τ.μ., οριοθετείται από τα σημεία Α, Β, Γ, Δ, Ε, Ζ, Η, θ, Ι και Α στο χάρτη κλίμακας 1:5.000, που συνοδεύει την παρούσα Απόφαση.

Τα σημεία, που οριοθετούν τον χώρο αντιστοιχούν στα παρακάτω ζεύγη συντεταγμένων:

ΣΗΜΕΙΟ α/α	ΣΥΝ/ΝΗ Χ (m)	ΣΥΝ/ΜΗ Ψ (m)
Α	17810.94	-19556.41
Β	17819.59	-19539.95
Γ	17840.85	-19521.12
Δ	17858.46	-19532.62
Ε	17870.53	-19548.67
Ζ	17934.90	-19577.27
Η	17992.22	-19578.99
Θ	18012.39	-19590.21
Ι	17958.85	-19665.52


Από την παρούσα Απόφαση δεν προκαλείται δαπάνη σε βάρος του Κρατικού Προϋπολογισμού.

Η παρούσα να δημοσιευθεί στην Εφημερίδα της Κυβερνήσεως.

Αθήνα, 22 Μαΐου 2000

Ο ΥΠΟΥΡΓΟΣ

ΘΕΟΔΩΡΟΣ ΠΑΓΚΑΛΟΣ

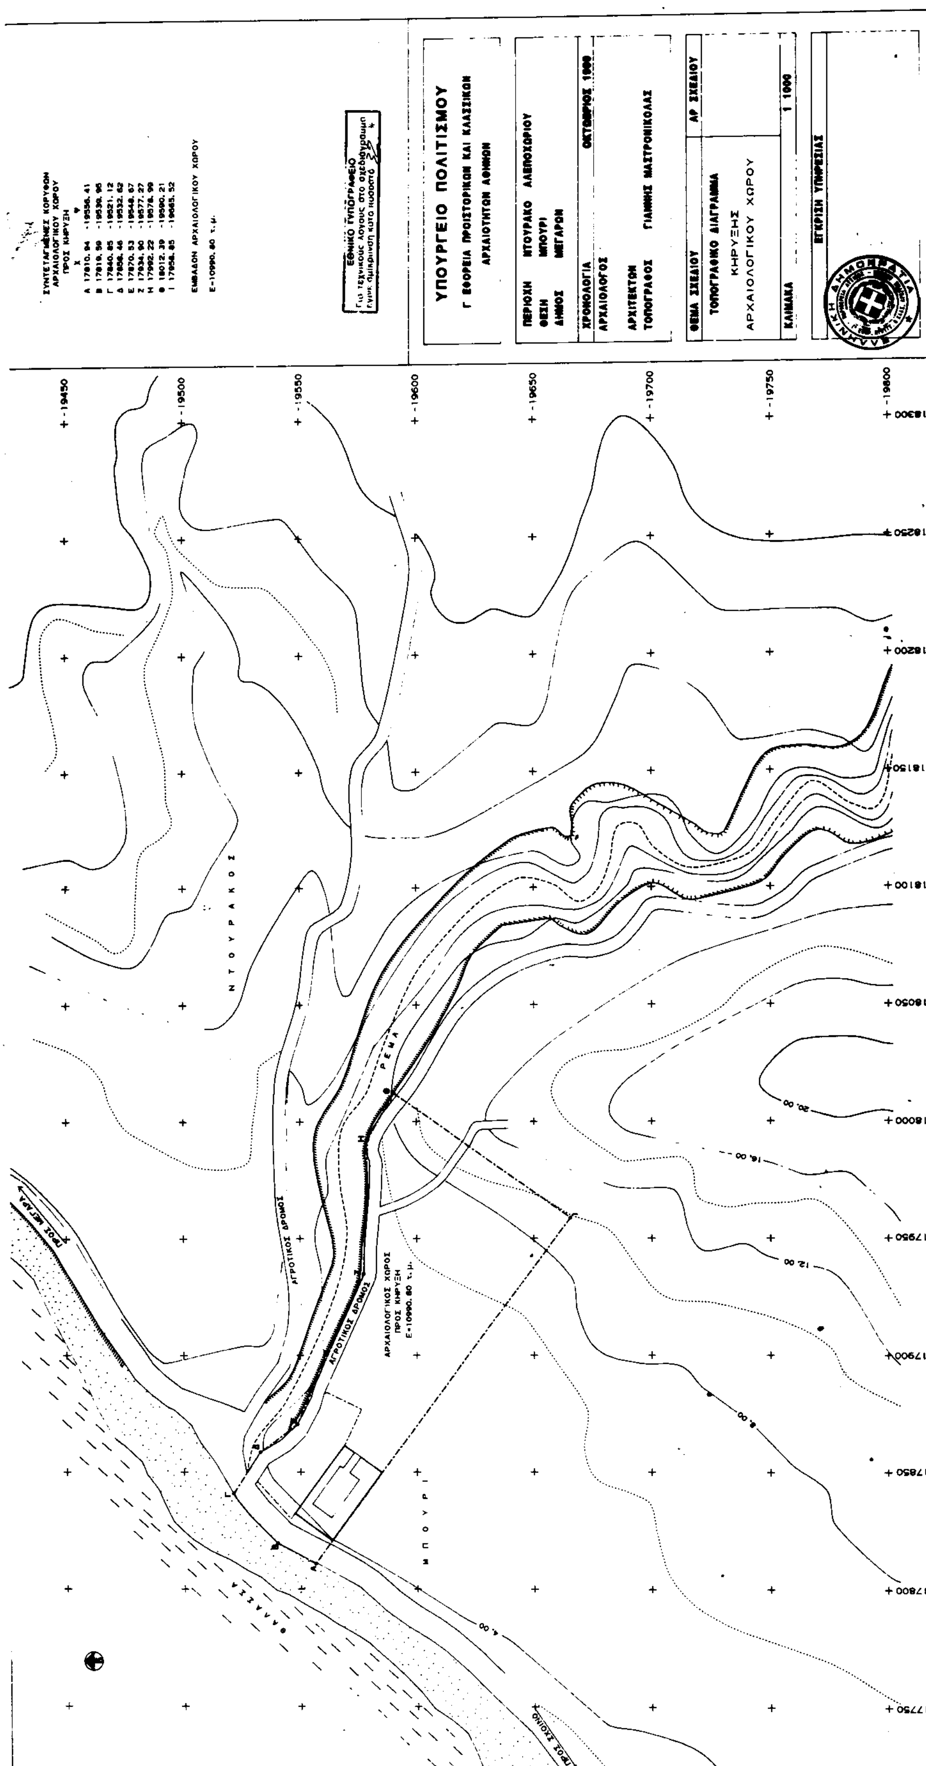
ΣΥΝΤΕΤΑΓΜΕΝΕΣ ΚΟΡΥΦΩΝ
ΑΡΧΑΙΟΛΟΓΙΚΟΥ ΧΩΡΟΥ
ΠΡΟΣ ΚΗΡΥΞΗ
Χ Ψ
Α 17810.94 -19556.41
Β 17819.59 -19539.95
Γ 17840.85 -19521.12
Δ 17856.46 -19532.62
Ε 17870.53 -19548.67
Ζ 17934.90 -19577.27
Η 17992.22 -19578.99
Θ 18012.39 -19590.21
Ι 17956.85 -19665.52
ΕΜΒΑΔΟΝ ΑΡΧΑΙΟΛΟΓΙΚΟΥ ΧΩΡΟΥ
Ε=10990.80 τ.μ.
ΕΘΝΙΚΟ ΤΥΠΟΓΡΑΦΕΙΟ
Για τεχνικούς λόγους στο σχεδιάγραμμα έγινε σμίκρυνση κατά ποσοστό
ΥΠΟΥΡΓΕΙΟ ΠΟΛΙΤΙΣΜΟΥ
Γ ΕΦΟΡΕΙΑ ΠΡΟΙΣΤΟΡΙΚΩΝ ΚΑΙ ΚΛΑΣΣΙΚΩΝ
ΑΡΧΑΙΟΤΗΤΩΝ ΑΘΗΝΩΝ
ΠΕΡΙΟΧΗ ΝΤΟΥΡΑΚΟ ΑΛΕΠΟΧΩΡΙΟΥ
ΘΕΣΗ ΜΠΟΥΡΙ
ΔΗΜΟΣ ΜΕΓΑΡΩΝ
ΧΡΟΝΟΛΟΓΙΑ ΟΚΤΩΒΡΙΟΣ [illegible]
ΑΡΧΑΙΟΛΟΓΟΣ
ΑΡΧΙΤΕΚΤΩΝ
ΤΟΠΟΓΡΑΦΟΣ ΓΙΑΝΝΗΣ ΜΑΣΤΡΟΝΙΚΟΛΑΣ
ΘΕΜΑ ΣΧΕΔΙΟΥ
ΑΡ ΣΧΕΔΙΟΥ
ΤΟΠΟΓΡΑΦΙΚΟ ΔΙΑΓΡΑΜΜΑ
ΚΗΡΥΞΗΣ
ΑΡΧΑΙΟΛΟΓΙΚΟΥ ΧΩΡΟΥ
ΚΛΙΜΑΚΑ 1 1000
ΕΓΚΡΙΣΗ ΥΠΗΡΕΣΙΑΣ
ΝΤΟΥΡΑΚΟΣ
ΜΠΟΥΡΙ
ΘΑΛΑΣΣΑ
ΡΕΜΑ
ΑΓΡΟΤΙΚΟΣ ΔΡΟΜΟΣ
ΑΓΡΟΤΙΚΟΣ ΔΡΟΜΟΣ
ΑΡΧΑΙΟΛΟΓΙΚΟΣ ΧΩΡΟΣ
ΠΡΟΣ ΚΗΡΥΞΗ
Ε=10990.80 τ.μ.
ΠΡΟΣ ΜΕΓΑΡΑ
ΠΡΟΣ ΣΧΟΙΝΟ
-19450
-19500
-19550
-19600
-19650
-19700
-19750
-19800
17750
17800
17850
17900
17950
18000
18050
18100
18150
18200
18250
18300
4.00
8.00
12.00
16.00
20.00

Αριθ. 4305 (3)

Τροποποίηση της 6369/6.4.95 απόφασης του περ/κού Δ/ντή Κοζάνης.

Ο ΓΕΝΙΚΟΣ ΓΡΑΜΜΑΤΕΑΣ ΠΕΡΙΦΕΡΕΙΑΣ ΔΥΤΙΚΗΣ ΜΑΚΕΔΟΝΙΑΣ

Έχοντας υπόψη:

1. Τις διατάξεις του Ν. 2503/1997

2. Την αριθμ. 6369/6.4.95 απόφαση του Περιφερειακού Δ/ντή Κοζάνης περί σύστασης της Δημοτικής Επιχείρησης με την επωνυμία «Δημοτικό Περιφερειακό Θέατρο (ΔΗΠΕΘΕ) Δήμου Κοζάνης»

3. Τις διατάξεις των άρθρων 277-284 του Π.Δ. 410/95

4. Την αριθμ. 500/94 απόφαση του Δημοτικού Συμβουλίου Κοζάνης περί τροποποίησης της ανωτέρω απόφασης σύστασης της επιχείρησης ως προς το κεφάλαιό της, αποφασίζουμε:

Τροποποιούμε εν μέρει την αριθ. 6369/6.4.95 απόφαση του Περ/κού Δ/ντή Κοζάνης κατά το μέρος που αφορά το κεφάλαιο - πόροι της Επιχείρησης και συγκεκριμένα το άρθρο 9 της ανωτέρω απόφασης ως ακολούθως:

1. Ο Δήμος Κοζάνης διαθέτει στη Δημοτική Επιχείρηση ΔΗΠΕΘΕ Κοζάνης χρηματικό ποσό 30.000.000 δρχ. για αρχικό κεφάλαιό της.

Το ανωτέρω ποσό θα καταβληθεί εντός του έτους 2000

2. Κατά τα λοιπά ισχύει η ως άνω 6369/6.4.95 απόφαση, όπως τροποποιήθηκε μεταγενέστερα.

3. Με την παρούσα προκαλείται δαπάνη σε βάρος του Προϋπολογισμού χρήσης 2000 του Δήμου Κοζάνης, ύψους 30.000.000 δρχ.

Η παρούσα να δημοσιευθεί στην Εφημερίδα της Κυβερνήσεως.

Κοζάνη, 18 Μαΐου 2000

Με εντολή Γενικού Γραμματέα Περιφέρειας
Ο Διευθυντής
ΧΑΡΑΛΑΜΠΟΣ ΧΑΤΖΗΣΑΒΒΑΣ

Αριθ. 2554 (4)

Σύσταση αμιγούς δημοτικής επιχείρησης με την επωνυμία «ΑΝΑΠΤΥΞΙΑΚΗ ΕΠΙΧΕΙΡΗΣΗ ΔΗΜΟΥ ΖΑΛΟΓΓΟΥ ΝΟΜΟΥ ΠΡΕΒΕΖΑΣ».

Ο ΓΕΝΙΚΟΣ ΓΡΑΜΜΑΤΕΑΣ ΠΕΡΙΦΕΡΕΙΑΣ ΗΠΕΙΡΟΥ

Έχοντας υπόψη:

1) Τις διατάξεις του άρθρου 16 του Ν. 2539/1997

2) Τις διατάξεις των άρθρων 277-287 του Π.Δ./τος 410/95 (ΦΕΚ Α΄ 231/1995)

3) Την αριθμ. 26/2000 απόφαση του Δημοτικού Συμβουλίου Ζαλόγγου Περί σύστασης Αναπτυξιακής Επιχείρησης Δήμου Ζαλόγγου.

4) Την αριθμ. 35275/31.12.1998 απόφασή μας «Περί ανάθεσης άσκησης αρμοδιοτήτων στον Γενικό Δ/ντή της Περιφέρειας»

5) Την οικονομοτεχνική μελέτη της ανωτέρω επιχείρησης, αποφασίζουμε:

Εγκρίνεται η αριθμ. 26/2000 απόφαση του Δημοτικού Συμβουλίου Ζαλόγγου του Νομού Πρέβεζας, η οποία αφορά τη σύσταση στον ομώνυμο Δήμο Αμιγούς Αναπτυξιακής Επιχείρησης, που έχει ως εξής:

Α. Συνιστάται στο Δήμο Ζαλόγγου του Νομού Πρέβεζας Αμιγής Επιχείρηση με την επωνυμία «Αναπτυξιακή Δημοτική Επιχείρηση Ζαλόγγου» (Α.Δ.Ε.Ζ.).

Β. Η αναπτυξιακή Επιχείρηση Δήμου Ζαλόγγου είναι νομικό πρόσωπο ιδιωτικού δικαίου, που διέπεται από τις διατάξεις των άρθρων 277 έως 288 και 292 του Π.Δ./τος 41095 (Δ.Κ.Κ.)

Γ. Έδρα της Επιχείρησης είναι το Δημοτικό Διαμέρισμα Καναλίου του Νομού Πρέβεζας.

Δ. Σκοπός της επιχείρησης είναι:

1. Η μελέτη και η ανάληψη κατασκευών, παντός είδους τεχνικών και οικονομικών έργων των ΟΤΑ.

2. Η ανάληψη τεχνικών και οικονομικών μελετών κάθε είδους, τεχνικών και οικοδομικών έργων του ευρύτερου δημοσίου και ιδιωτικού τομέα.

3. Η μεταφορά μαθητών σχολείων, μελών πολιτιστικών και αθλητικών συλλόγων ή σωματείων εργαζομένων με την ανάλογη προμήθεια λεωφορείων ή με τη μίσθωση μεταφορικών μέσων.

4. Η δημιουργία, λειτουργία και εκμετάλλευση λατομείων αδρανών υλικών του Δήμου και η παραγωγή, εκμετάλλευση ασφαλτομείγματος και ασβέστη.

5. Η εκμετάλλευση των αγροκτημάτων του Δήμου.

6. Η μελέτη και κατασκευή οικιστικής ανάπλασης του Δήμου Ζαλόγγου.

7. Η μελέτη και εκτέλεση έργων και η υλοποίηση προγραμμάτων, στα οποία ο Δήμος συμμετέχει ως φορέας.

8. Η εκπόνηση μελετών τεχνοοικονομικού χαρακτήρα, προγραμματισμού και αναπτυξιακού σχεδιασμού.

9. Η δημιουργία, αξιοποίηση και λειτουργία τουριστικών μονάδων κάθε τύπου καθώς και με εκμίσθωση τουριστικών καταλυμάτων.

10. Η αξιοποίηση και εκμετάλλευση Camping.

11. Η δημιουργία και λειτουργία αναψυκτηρίων, τουριστικών περιπτέρων, κυλικείων, καφενείων ανταλλακτήριου συναλλάγματος και περιπτέρων.

12. Η υλοποίηση και διαχείριση Εθνικών και Κοινοτικών προγραμμάτων και πόρων.

13. Η διοργάνωση επιμορφωτικών, εκπαιδευτικών, καλλιτεχνικών, ψυχαγωγικών δραστηριοτήτων και σεμιναρίων.

14. Η αξιοποίηση Εθνικών πόρων και πόρων από την Ευρωπαϊκή Ένωση (Κοινοτικές Πρωτοβουλίες και Εθνικά συγχρηματοδοτούμενα προγράμματα) για αναπτυξιακούς σκοπούς.

15. Η εκτέλεση λοιπών έργων σε συνεργασία με ιδιώτες και κατασκευαστικούς ή τεχνικούς φορείς.

16. Η συνεισφορά με κάθε δυνατό τρόπο και μέσο στην αντιμετώπιση εκτάκτων αναγκών ή καταστροφών, μετά από εντολή του Δημάρχου.

17. Η μελέτη και κατασκευή τεχνικών έργων ή έργων οικιστικής ανάπλασης στα πλαίσια ενός οικιστικού στεγαστικού προγράμματος.

18. Η με κάθε νόμιμο τρόπο και μετά από σύμφωνη γνώμη του Δήμου, αξιοποίηση της ακίνητης περιουσίας του και των κληροδοτημάτων.

19. Η απασχόληση της επιχείρησης σε θέματα καθαριότητας και ύδρευσης της ευρύτερης περιοχής του Δήμου, σε όλες τους τις μορφές καθώς και η διαδημοτική συνεργασία.

20. Η κατασκευή και συντήρηση έργων υποδομής ή τεχνικών έργων του Δήμου, των κληροδοτημάτων του και των Δημοτικών του Επιχειρήσεων.

21. Η εκτέλεση έργων του Δήμου Ζαλόγγου, είτε με

απευθείας ανάθεση μέχρι του ποσού που από την νομοθεσία κάθε φορά προβλέπεται, είτε με τη συμμετοχή της στις δημοπρασίες όπως αυτές προκηρύσσονται, όταν πρόκειται για ποσά προϋπολογισμών μεγαλύτερων από τα προβλεπόμενα για απ ' ευθείας ανάθεση.

22. Η μελέτη και επίβλεψη έργων των οποίων η εκτέλεση ανατίθεται σε άλλους φορείς.

23. Η προμήθεια απορριμματοφόρων οχημάτων, πλυσίματος κάδων, ανυψωτικών μηχανημάτων, μηχανημάτων και αυτοκινήτων έργων χωματουργικών εργασιών και καθαρισμού ακτών.

24. Η δημιουργία, λειτουργία και εκμετάλλευση χώρων στάθμευσης λαχαναγορών, λαϊκών αγορών, εκθεσιακών χώρων, χώρων εμποροπανηγύρεων, χώρων πολιτιστικών και κοινωνικών δραστηριοτήτων και γενικά χώρων εξυπηρέτησης του κοινού.

25. Η λειτουργία και εκμετάλλευση υπηρεσιών Νεκροταφείου.

26. Η ενασχόληση και εκμετάλλευση λειτουργιών που έχουν σχέση με τα λύματα (βόθροι, φρεάτια ομβρίων, βυτιοφόρο εκκένωσης κ.λ.π.)

27. Η ανάδειξη όλων των πολιτιστικών - πολιτισμικών χαρακτήρων της περιοχής και η δυνατότητα για έκφραση και δημιουργία προϋποθέσεων ενεργότερης συμμετοχής των πολιτών στις δραστηριότητες.

28. Η διοργάνωση, προβολή και διαχείριση κάθε είδους πολιτιστικών (θεατρικών παραστάσεων, φεστιβάλ, κινηματογραφικών προβολών, εικαστικών εκθέσεων και εκθέσεων βιβλίου κλπ.) και εν γένει νεολαιίστικων εκδηλώσεων (ενημερωτικών εκστρατειών, επαγγελματικού προσανατολισμού, πρόληψης ναρκωτικών, εγκληματικότητας, εκμάθησης μορφών τέχνης, κεραμικής, ζωγραφικής, αγγειοπλαστικής κλπ.), καθώς και εκδηλώσεων που θα στοχεύουν στην ενσωμάτωση και κοινωνικοποίηση των Α.Μ.Ε.Α.

29. Η δημιουργία Κέντρου Πληροφόρησης που θα παρέχει στους νέους όλες τις πληροφορίες που τους είναι απαραίτητες για κάθε δραστηριότητα.

30. Η ανάπτυξη των ανταλλαγών με νέους άλλων χωρών για την καλύτερη γνωριμία και κατανόηση άλλων λαών και πολιτισμών.

31. Η καλλιέργεια και η ανάπτυξη του μαζικού αθλητισμού (ελεύθερου και οργανωμένου) η αξιοποίηση των σχετικών προγραμμάτων και η λειτουργία ειδικών τμημάτων για τη συμμετοχή και άθληση ατόμων με ειδικές ανάγκες.

32. Η δημιουργία, λειτουργία, διαχείριση, συντήρηση. Αθλητικών Κέντρων, Γυμναστηρίων, Γηπέδων, Κολυμβητηρίων και γενικά χώρων Αθλητικών Εγκαταστάσεων των οποίων η χρήση ανήκει ή έχει παραχωρηθεί στο Δήμο Ζαλόγγου και η εξασφάλιση της υλικοτεχνικής υποδομής και του απαραίτητου εξοπλισμού για την κάλυψη των αναγκών ελεύθερης και οργανωμένης άθλησης των κατοίκων του Δήμου Ζαλόγγου και ιδιαίτερα των νέων.

33. Η οργάνωση και ανάπτυξη κάθε είδους αθλητικής δραστηριότητας στο Δήμο Ζαλόγγου με σκοπό την καλλιέργεια φιλάθλου συναγωνιστικού πνεύματος των ιδανικών του αθλητισμού χωρίς φανατισμό, βία στους αθλητικούς χώρους άσκοπους ανταγωνισμούς και κερδοσκοπικούς στόχους.

34. Η παροχή κάθε υλικής και τεχνικής βοήθειας και η συνεργασία με τους καθηγητές Φυσικής Αγωγής για την Ανάπτυξη του Σχολικού Αθλητισμού.

35. Δημιουργία κέντρων νεότητας (στέκια).

36. Ίδρυση και λειτουργία γραφείων Τουρισμού.

37. Ίδρυση Δημοτικού ραδιοφώνου και Δημοτικής Τηλεόρασης.

38. Διαχείριση των αλιευτικών καταφυγίων και χώρων παροχήμανσης σκαφών.

39. Διαχείριση αναπλάσεων, βιότοπων, περιαστικών αλσών και κατασκηνώσεων.

40. Αστική συγκοινωνία.

41. Διαδημοτική συνεργασία και συνεργασία με άλλους φορείς και Δημοτικές Επιχειρήσεις.

Ε. Πόροι της Επιχείρησης

Πόροι της Επιχείρησης είναι τα έσοδα που προέρχονται από την κατασκευή και διαχείριση των δραστηριοτήτων της παραγράφου Δ, πρόσοδοι από την περιουσία της, δάνεια, κληρονομιές, δωρεές, τα δέκα (10.000.000) εκατομμύρια δρχ. που διαθέτει ο Δήμος στην Επιχείρηση ως αρχικό κεφάλαιο κλπ.

ΣΤ. Η επιχείρηση δραστηριοποιείται από τη στιγμή της σύστασής της και η διάρκειά της είναι αόριστη. Οι χώροι με τους αναγκαίους εξοπλισμούς υπάρχουν και θα παραχωρηθούν στην Επιχείρηση για να καλύψει τις ανάγκες της.

Ζ. Διοίκηση:

Η επιχείρηση θα διοικείται:

1. Από Διοικητικό Συμβούλιο που αποτελείται από (πέντε) 5 μέλη, τα οποία ορίζονται μαζί με τους αναπληρωτές τους από το Δημοτικό Συμβούλιο.

Από τα μέλη αυτά :

α) δύο (2) είναι αιρετοί του Δήμου, εκ των οποίων το ένα προέρχεται από τη μειοψηφία (άρθρο 6 Ν.2307/95).

β) ένα (1) είναι δημότης ή κάτοικος του Δήμου Ζαλόγγου, που έχει πείρα ή γνώσεις σχετικές με το αντικείμενο της Επιχείρησης.

γ) ένα(1) είναι εκπρόσωπος του κοινωνικού φορέα της περιοχής.

δ) ένα (1) είναι εκπρόσωπος των εργαζομένων στην επιχείρηση, αν αυτή απασχολεί περισσότερους από είκοσι (20) εργαζόμενους.

Σε αντίθετη περίπτωση το 5ο μέλος του Δ.Σ. θα είναι δημότης ή κάτοικος του Δήμου.

Ο εκπρόσωπος των εργαζομένων και του Κοινωνικού φορέα, προτείνονται από τους οικείους φορείς.

2. Το Δημοτικό Συμβούλιο ορίζει από τα μέλη του Διοικητικού Συμβουλίου τον Πρόεδρο και τον Αντιπρόεδρό του, σύμφωνα με τις διατάξεις του άρθρου 278 του Π.Δ./τος 410/95 (Δημοτικός και Κοινοτικός Κώδικας).

3. Η επιχείρηση εκπροσωπείται στα δικαστήρια και σε κάθε άλλη αρχή από τον Πρόεδρο της και όταν αυτός απουσιάζει ή κωλύεται, από τον Αντιπρόεδρό της.

4. Η θητεία του Διοικητικού Συμβουλίου ακολουθεί την θητεία του Δημοτικού Συμβουλίου κα λήγει μόλις εγκατασταθούν τα νέα μέλη (άρθρο 2 της 25027/84 απόφασης Υπουργείου Εσωτερικών ΦΕΚ 244 Β)

Η. Η Επιχείρηση διαλύεται:

Α. με απόφαση του Δημοτικού Συμβουλίου, με την απόλυτη πλειοψηφία των μελών του.

Β. σε περίπτωση πτώχευσης της επιχείρησης

Τη διάλυση της επιχείρησης ακολουθεί η εκκαθάριση.

Εκτός από την περίπτωση της πτώχευσης, η εκκαθάριση γίνεται από εκκαθαριστές που ορίζονται από το Δημοτικό Συμβούλιο. Στην εκκαθάριση διεκπεραιώνονται οι εκκρεμείς υποθέσεις, εισπράττονται οι απαιτήσεις, ρευστοποιείται η περιουσία και πληρώνονται τα χρέη της επιχείρησης. Το υπόλοιπο περιέχεται στον Δήμο (άρθρο 284 Π.Δ. 410/95)

Θ. Επιβαρύνεται ο προϋπολογισμός του Δήμου με το ποσό των 10.000.000 δρχ.

Πρέβεζα, 15 Μαΐου 2000

Με εντολή Γενικού Γραμματέα Περιφέρειας
Ο Γενικός Διευθυντής
ΒΑΣΙΛΕΙΟΣ ΜΗΤΣΕΛΟΣ

Αριθ. 6547 (5)

Σύσταση ενιαίας επιχείρησης ύδρευσης - αποχέτευσης με την επωνυμία «ΔΗΜΟΤΙΚΗ ΕΠΙΧΕΙΡΗΣΗ ΥΔΡΕΥΣΗΣ-ΑΠΟΧΕΤΕΥΣΗΣ ΔΗΜΟΥ ΓΟΜΦΩΝ (Δ.Ε.Υ.Α.Γ.) Νομού Τρικάλων.

Ο ΓΕΝΙΚΟΣ ΓΡΑΜΜΑΤΕΑΣ ΠΕΡΙΦΕΡΕΙΑΣ
ΘΕΣΣΑΛΙΑΣ

Έχοντας υπόψη:

1. Τις διατάξεις του άρθρου 1 παρ. 3 του Ν. 1069 /1980 « περί κινήτρων δια την ίδρυσιν επιχειρήσεων υδρεύσεως και αποχετεύσεως « (ΦΕΚ Α΄191/1980).

2. Τις διατάξεις του άρθρου 6 παρ. 1 του Ν. 2307 /1995 (ΦΕΚ Α΄113 /1995).

3. Τις διατάξεις του άρθρου 1 παρ. 1 του Ν. 2647 /1998 (ΦΕΚ Α΄ 237 /1998).

4. Την αριθμ. 50/2000 απόφαση του Δημοτικού Συμβουλίου Γόμφων.

5. Το γεγονός ότι από τις διατάξεις του παρόντος διατάγματος προκαλείται δαπάνη σε βάρος του προϋπολογισμού του Δήμου 10.000.000 δρχ., το ύψος της οποίας ανέρχεται για το έτος 2000 στο ποσό των 8.000.000 δρχ., για το οποίο έχει εγγραφεί πίστωση στον κωδικό ΚΑ 2./ 161.9γ. Για τα δε ετη 2001, 2002, 2003, 2004, δαπάνη αντίστοιχα ανά έτος 500.000 δρχ., 500.000 δρχ., 500.000 δρχ. και 500.000, για τις οποίες θα εγγραφούν αντίστοιχες πιστώσεις στους αντίστοιχους κωδικούς.

6 Την αριθμ. 2167/29.8.97 απόφαση Γεν. Γραμ. Περιφ. Θεσσαλίας «μεταβίβαση αρμοδιοτήτων στους Δ/ντές Τοπ. Αυτ/σης & Δ/σης Νομού», αποφασίζουμε:

Εγκρίνεται η αριθμ. 50 / 2000 απόφαση του Δημοτικού Συμβουλίου Γόμφων του Νομού Τρικάλων η οποία αφορά τη σύσταση στον ομώνυμο Δήμο ενιαίας επιχείρησης ύδρευσης - αποχέτευσης που έχει ως εξής:

1 Συνιστάται στο Δήμο Γόμφων του Νομού Τρικάλων, ενιαία επιχείρηση ύδρευσης - αποχέτευσης με την επωνυμία «ΔΗΜΟΤΙΚΗ ΕΠΙΧΕΙΡΗΣΗ ΥΔΡΕΥΣΗΣ - ΑΠΟΧΕΤΕΥΣΗΣ ΓΟΜΦΩΝ (Δ.Ε.Υ.Α.Γ.) Ν. ΤΡΙΚΑΛΩΝ».

(Άρθρο 1 παρ. 1 Ν. 1069 /1980).

2 Η Δημοτική Επιχείρηση Ύδρευσης και Αποχέτευσης είναι νομικό πρόσωπο ιδιωτικού Δικαίου με κοινωφελή χαρακτήρα και διέπεται ως προς τη διοίκηση, οργάνωση, εκτέλεση, λειτουργία και συντήρηση των έργων της αρμοδιότητάς της καθώς και τις πηγές χρηματοδότησής της από τις διατάξεις του Ν. 1069 /1980 «περί κινήτρων δια την ίδρυσιν επιχειρήσεων υδρεύσεως και αποχετεύσεως». Για τα λοιπά θέματα εφαρμόζονται διατάξεις του Π.Δ. 410/95 «Δημοτικός και Κοινοτικός Κώδικας» και οι κανόνες της ιδιωτικής οικονομίας (άρθρο 1 παρ. 1 Ν.1069/1980).

3 Έδρα της επιχείρησης είναι ο Δήμος ΓΟΜΦΩΝ (άρθρο 1 παρ. 3 Ν. 1069/80).

4 Περιοχή αρμοδιότητας της επιχείρησης είναι η διοικητική περιφέρεια του Δήμου ΓΟΜΦΩΝ (άρθρο 1 παρ. 3 Ν. 1069/1980).

Εκμετάλλευση

Η εκμετάλλευση των έργων και υπηρεσιών της επιχείρησης ενεργείται σύμφωνα με τις διατάξεις του Ν.1069/1980 (άρθρο 1 παρ. 3 Ν. 1069 /1980).

Περιουσία

Στην περιουσία της επιχείρησης ανήκουν τα έργα ύδρευσης και αποχέτευσης της περιοχής αρμοδιότητας της επιχείρησης, τα οποία εκτελέσθηκαν ή θα εκτελεσθούν με βάση εγκεκριμένες μελέτες, όλοι οι υπόνομοι που υπάρχουν και οι εγκαταστάσεις ύδρευσης και αποχέτευσης ακαθάρτων και ομβρίων υδάτων, όλοι οι υπόνομοι ή ανοικτοί αγωγοί που εκβάλλουν άμεσα ή έμμεσα στο δίκτυο, καθώς επίσης και οι μονάδες επεξεργασίας πόσιμου ύδατος και υγρών αποβλήτων και κάθε άλλο στοιχείο που θα παραχωρηθεί από το Δήμο (άρθρο 8 παρ. 1 Ν.1069/1980).

Έσοδα

Έσοδα της επιχείρησης είναι:

α. Το ειδικό τέλος για την μελέτη, κατασκευή και επέκταση των έργων ύδρευσης και αποχέτευσης, για μία δεκαετία από της 1η Ιανουαρίου του επομένου από τη σύσταση της επιχείρησης έτους που υπολογίζονται σε ποσοστό 80% επί της αξίας του ύδατος που καταναλίσκεται (άρθρο 10 παρ. 1 εδ. α΄ και 11 Ν. 1069 /1980).

β. Επιχορήγηση από το πρόγραμμα δημοσίων επενδύσεων σε ποσοστό μέχρι 35% των δαπανών μελετών και κατασκευών των κάθε φύσεως έργων ύδρευσης και αποχέτευσης αρμοδιότητας της επιχείρησης (άρθρο 10 παρ. 1 εδ. ια΄ και 13 Ν. 1069 /1980).

γ. Το τέλος σύνδεσης με το δίκτυο της αποχέτευσης (άρθρο 10 παρ. 1 εδ. γ΄ Ν. 1069 /1980).

δ. Η δαπάνη διακλάδωσης και σύνδεσης με τον αγωγό της ύδρευσης και της αποχέτευσης (άρθρο 10 παρ. 1 εδ. δ΄ και άρθρο 15 Ν. 1069 /1980).

ε. Το τέλος σύνδεσης με το δίκτυο της ύδρευσης (άρθρο 10 παρ. 1 εδ. ε΄ Ν. 1069 / 80).

στ. Το τέλος χρήσεως υπονόμων (άρθρο 10 παρ. 1 εδ. στ΄ Ν. 1069 / 80).

ζ. Η αξία ύδατος που καταναλώνεται (άρθρο 10 παρ. 1 εδ. ζ΄ Ν. 1069 /1980).

η. Η εγγύηση χρήσεως του υδρομετρητή (άρθρο 10 παρ. 1 εδ. η΄ Ν. 1069 /1980).

θ. Η δαπάνη μετατόπισης αγωγών διακλαδώσεων και συνδέσεων ύδρευσης ή αποχέτευσης υδρομετρητών ή άλλων συναφών εργασιών (άρθρο 10 παρ. 1 εδ. θ΄ Ν.1069/1980).

ι. Οι συνεισφορές τρίτων για την εκτέλεση κατά προτεραιότητα έργων (άρθρο 10 παρ. 1 εδ. ι΄ Ν. 1069/80).

ια. Οι πρόσοδοι από την περιουσία ή το τίμημα από την εκποίηση αυτής (άρθρο 10 παρ. 1 εδ. ιβ΄ Ν. 1069/80).

ιβ. Δάνεια, κληρονομιές, δωρεές και λοιπές επιχορηγήσεις (άρθρο 10 παρ. 1 εδ. ιγ΄ Ν. 1069/80).

ιγ. Έσοδα που εισπράττονται από την εφαρμογή των διατάξεων των άρθρων 27 και 28 Ν. 1069 / 80, όπως το άρθρο 28 τούτου τροποποιήθηκε με το άρθρο 6 παρ. 13 του Ν. 2307/1995).

Διοίκηση

1 Η επιχείρηση διοικείται από διοικητικό συμβούλιο που αποτελείται από επτά (7) μέλη τα οποία ορίζονται μαζί με τους αναπληρωτές τους από το Δημοτικό Συμβούλιο. Από τα μέλη αυτά:

α) Τέσσερις (4) είναι αιρετοί εκπρόσωποι του Δήμου ΓΟΜΦΩΝ εκ των οποίων το ένα προέρχεται από τη μειοψηφία (άρθρο 6 του Ν. 2307 / 95).

β) Ένα (1) είναι δημότης ή κάτοικος του Δήμου ΓΟΜΦΩΝ που έχει πείρα ή γνώσεις σχετικές με το αντικείμενο της Επιχείρησης.

γ) Ένα (1) είναι εκπρόσωπος του Κοινωνικού φορέα της Περιοχής.

δ) Ένα (1) είναι εκπρόσωπος των εργαζομένων στην Επιχείρηση σε περίπτωση που αυτή απασχολεί περισσότερους από είκοσι (20) εργαζόμενους, διαφορετικά θα ορίζεται δημότης - κάτοικος του Δήμου Γόμφων.

Ο εκπρόσωπος των εργαζομένων προτείνεται από τον οικείο φορέα.

2 Το Δημοτικό Συμβούλιο ορίζει από τα μέλη του διοικητικού συμβουλίου τον Πρόεδρο και τον Αντιπρόεδρο του (Άρθρο 3 παρ. 1 του Ν. 1069 /1980 και 278 Π.Δ. 410/95).

3 Η θητεία του Διοικητικού Συμβουλίου ακολουθεί τη θητεία του Δημοτικού Συμβουλίου και λήγει μόλις εγκατασταθούν τα νέα μέλη, (άρθρο 2 της 25027/84 αποφ. Υπ. Εσωτερικών ΦΕΚ 244 / Β').

4 Ο Πρόεδρος του Διοικητικού Συμβουλίου και σε περίπτωση απουσίας ή κωλύματός του, ο Αντιπρόεδρος εκπροσωπεί την επιχείρηση σε όλες τις σχέσεις της, δικαστικές ή εξώδικες (άρθρο 5 παρ. 4 Ν. 1069/80).

Η παρούσα απόφαση να δημοσιευθεί στην Εφημερίδα της Κυβερνήσεως.

Τρίκαλα, 12 Μαΐου 2000

Με εντολή Γενικού Γραμματέα Περιφέρειας
Ο Διευθυντής Τοπ. Αυτ/σης & Δ/σης Ν. Τρικάλων
ΒΑΣΙΛΕΙΟΣ ΤΣΑΤΣΑΓΙΑΣ

ΕΘΝΙΚΟ ΤΥΠΟΓΡΑΦΕΙΟ

ΕΦΗΜΕΡΙΔΑ ΤΗΣ ΚΥΒΕΡΝΗΣΕΩΣ

ΚΑΠΟΔΙΣΤΡΙΟΥ 34 * ΑΘΗΝΑ 104 32 * TELEX 223211 YPET GR * FAX 52 34 312
ΗΛΕΚΤΡΟΝΙΚΗ ΔΙΕΥΘΥΝΣΗ: http: www.et.gr
e-mail: webmaster @ et.gr

ΥΠΗΡΕΣΙΕΣ ΕΞΥΠΗΡΕΤΗΣΗΣ ΠΟΛΙΤΩΝ

ΚΕΝΤΡΙΚΗ ΥΠΗΡΕΣΙΑ
Σολωμού 51

Πληροφορίες δημοσιευμάτων Α.Ε. - Ε.Π.Ε.	5225 761 - 5230 841
Πληροφορίες δημοσιευμάτων λοιπών Φ.Ε.Κ.	5225 713 - 5249 547
Πώληση Φ.Ε.Κ.	5239 762
Φωτοαντίγραφα παλαιών Φ.Ε.Κ.	5248 141
Βιβλιοθήκη παλαιών Φ.Ε.Κ.	5248 188
Οδηγίες για δημοσιεύματα Α.Ε. - Ε.Π.Ε.	5248 785
Εγγραφή Συνδρομητών Φ.Ε.Κ. και αποστολή Φ.Ε.Κ.	5248 320

ΠΕΡΙΦΕΡΕΙΑΚΑ ΓΡΑΦΕΙΑ
ΠΩΛΗΣΗΣ Φ.Ε.Κ.

ΘΕΣΣΑΛΟΝΙΚΗ - Βασ. Όλγας 227 - Τ.Κ. 54100	(031) 423 956
ΠΕΙΡΑΙΑΣ - Νικήτα 6-8 Τ.Κ. 185 31	4135 228
ΠΑΤΡΑ - Κορίνθου 327 - Τ.Κ. 262 23	(061) 6381 100
ΙΩΑΝΝΙΝΑ - Διοικητήριο Τ.Κ. 450 44	(0651) 87215
ΚΟΜΟΤΗΝΗ - Δημοκρατίας 1 Τ.Κ. 691 00	(0531) 22 858
ΛΑΡΙΣΑ - Διοικητήριο Τ.Κ. 411 10	(041) 597449
ΚΕΡΚΥΡΑ - Σαμαρά 13 Τ.Κ. 491 00	(0661) 89 127 / 89 120
ΗΡΑΚΛΕΙΟ - Πλ. Ελευθερίας 1, Τ.Κ. 711 10	(081) 396 223
ΛΕΣΒΟΣ - Πλ. Κωνσταντινουπόλεως Τ.Κ. 811 00 Μυτιλήνη	(0251) 46 888 / 47 533

ΤΙΜΗ ΠΩΛΗΣΗΣ ΦΥΛΛΩΝ ΕΦΗΜΕΡΙΔΟΣ ΤΗΣ ΚΥΒΕΡΝΗΣΕΩΣ

- Για τα ΦΕΚ από 1 μέχρι 8 σελίδες 200 δρχ.
- Για τα ΦΕΚ από 8 σελίδες και πάνω η τιμή πώλησης κάθε φύλλου (8σέλιδου ή μέρους αυτού) προσαυξάνεται κατά 100 δρχ. ανά 8σέλιδο ή μέρος αυτού.
- Για τα ΦΕΚ του Τεύχους Προκηρύξεων Α.Σ.Ε.Π. ανεξαρτήτως αριθμού σελίδων δρχ. 100. (Σε περίπτωση Πανελλήνιου Διαγωνισμού η τιμή θα προσαυξάνεται κατά δρχ. 100 ανά 8σέλιδο ή μέρος αυτού).

ΕΤΗΣΙΕΣ ΣΥΝΔΡΟΜΕΣ Φ.Ε.Κ.

Τεύχος	Κ.Α.Ε. Προϋπολογισμού 2531	Κ.Α.Ε. εσόδου υπέρ ΤΑΠΕΤ 3512
Α΄ (Νόμοι, Π.Δ., Συμβάσεις κ.λπ.)	60.000 δρχ.	3.000 δρχ.
Β΄ (Υπουργικές αποφάσεις κ.λπ.)	70.000 »	3.500 »
Γ΄ (Διορισμοί, απολύσεις κ.λπ. Δημ. Υπαλλήλων)	15.000 »	750 »
Δ΄ (Απαλλοτριώσεις, πολεοδομία κ.λπ.)	70.000 »	3.500 »
Αναπτυξιακών Πράξεων (Τ.Α.Π.Σ.)	30.000 »	1.500 »
Ν.Π.Δ.Δ. (Διορισμοί κ.λπ. προσωπικού Ν.Π.Δ.Δ.)	15.000 »	750 »
Παράρτημα (Προκηρύξεις θέσεων ΔΕΠ κ.τλ.)	5.000 »	250 »
Δελτίο Βιομηχανικής Ιδιοκτησίας (Δ.Ε.Β.Ι.)	10.000 »	500 »
Ανωτάτου Ειδικού Δικαστηρίου (Α.Ε.Δ.)	3.000 »	150 »
Προκηρύξεων Α.Σ.Ε.Π.	10.000 »	500 »
Ανωνύμων Εταιρειών & Ε.Π.Ε.	300.000 »	15.000 »
Διακηρύξεων Δημοσίων Συμβάσεων (Δ.Δ.Σ.)	50.000 »	2.500 »
ΓΙΑ ΟΛΑ ΤΑ ΤΕΥΧΗ ΕΚΤΟΣ Α.Ε. & Ε.Π.Ε.	300.000 »	15.000 »

* Οι συνδρομές του εσωτερικού προπληρώνονται στα Δημόσια Ταμεία που δίνουν αποδεικτικό είσπραξης (διπλότυπο) το οποίο με τη φροντίδα του ενδιαφερομένου πρέπει να στέλνεται στην Υπηρεσία του Εθνικού Τυπογραφείου.
* Οι συνδρομές του εξωτερικού επιβαρύνονται με το διπλάσιο των ανωτέρω τιμών.
* Η πληρωμή του υπέρ ΤΑΠΕΤ ποσοστού που αντιστοιχεί σε συνδρομές, εισπράττεται από τα Δημόσια Ταμεία.
* Οι συνδρομητές του εξωτερικού μπορούν να στέλνουν το ποσό του ΤΑΠΕΤ μαζί με το ποσό της συνδρομής.
* Οι Νομαρχιακές Αυτοδιοικήσεις, οι Δήμοι, οι Κοινότητες ως και οι επιχειρήσεις αυτών πληρώνουν το μισό χρηματικό ποσό της συνδρομής και ολόκληρο το ποσό υπέρ του ΤΑΠΕΤ.
* Η συνδρομή ισχύει για ένα χρόνο, που αρχίζει την 1η Ιανουαρίου και λήγει την 31η Δεκεμβρίου του ίδιου χρόνου. Δεν εγγράφονται συνδρομητές για μικρότερο χρονικό διάστημα.
* Η εγγραφή ή ανανέωση της συνδρομής πραγματοποιείται το αργότερο μέχρι τον Μάρτιο κάθε έτους.
* Αντίγραφα διπλοτύπων, ταχυδρομικές επιταγές και χρηματικά γράμματια δεν γίνονται δεκτά.

Οι υπηρεσίες εξυπηρέτησης των πολιτών λειτουργούν καθημερινά από 08.00΄ έως 13.00΄

ΑΠΟ ΤΟ ΕΘΝΙΚΟ ΤΥΠΟΓΡΑΦΕΙΟ